


ZONAS Y ESTUDIOS


I.E.S. ARENAS DE SAN PEDRO

CURSO 2023/24

EDIFICIO PRINCIPAL: PLANTA SEMISÓTANO

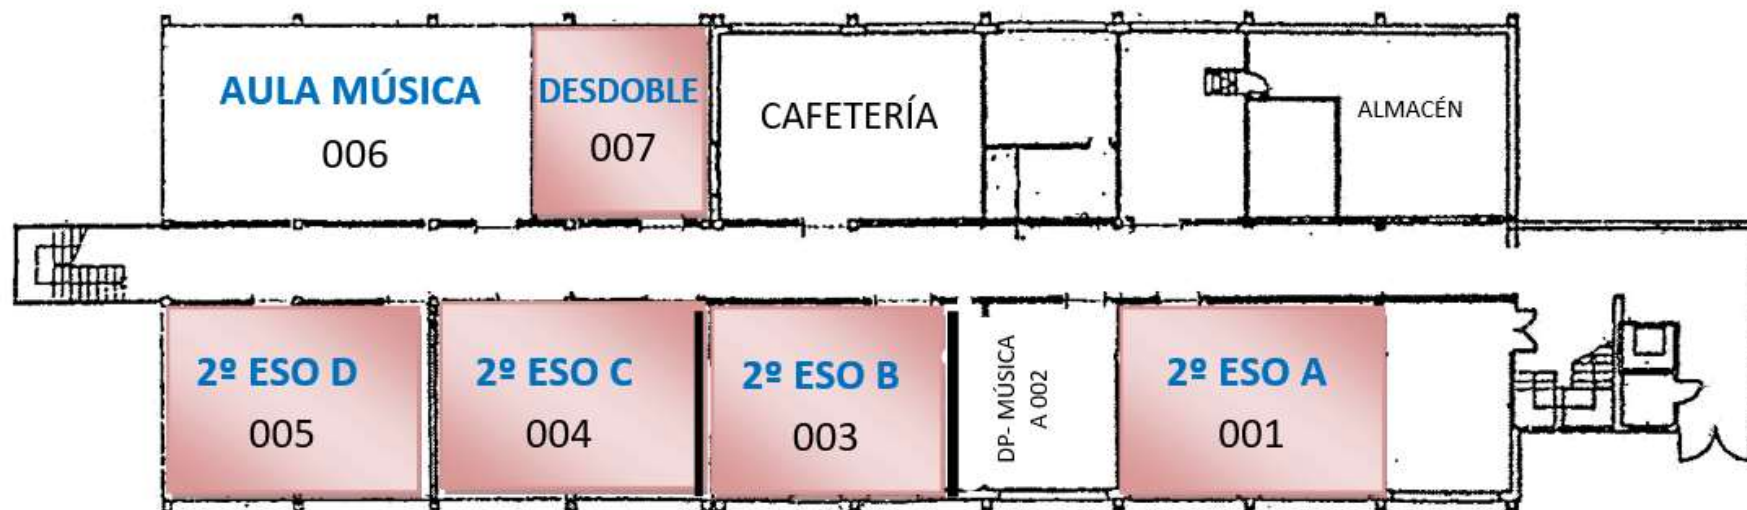

EDIFICIO PRINCIPAL: PLANTA 1ª

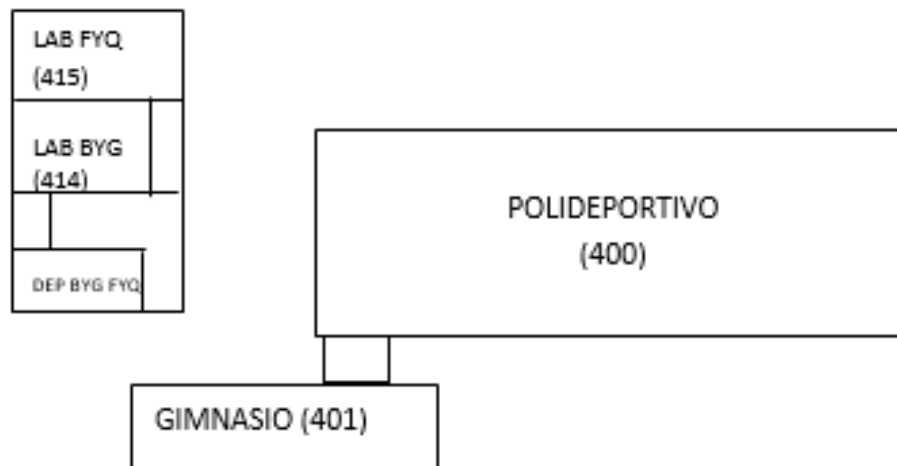


PLANTA 1ª

DEPARTAMENTOS:

- DEPARTAMENTOS VARIOS 1: MATEMÁTICAS / ECONOMÍA
- DEPARTAMENTOS VARIOS 2: GEOGRAFÍA E HISTORIA / FILOSOFÍA / RELIGIÓN
- DEPARTAMENTOS VARIOS 3: LENGUA CASTELLANA Y LITERATURA / CULTURA CLÁSICA
- DEPARTAMENTOS DE ORIENTACIÓN
- DEPARTAMENTO DE IDIOMAS: INGLÉS Y FRANCÉS
- DEPARTAMENTO DE EDUCACIÓN FÍSICA
- DEPARTAMENTOS DE ACT. EXTRAESCOLARES Y COMPLEMENTARIAS
- AULA HABILIDADES SOCIALES



EDIFICIO PRINCIPAL: PLANTA 2ª

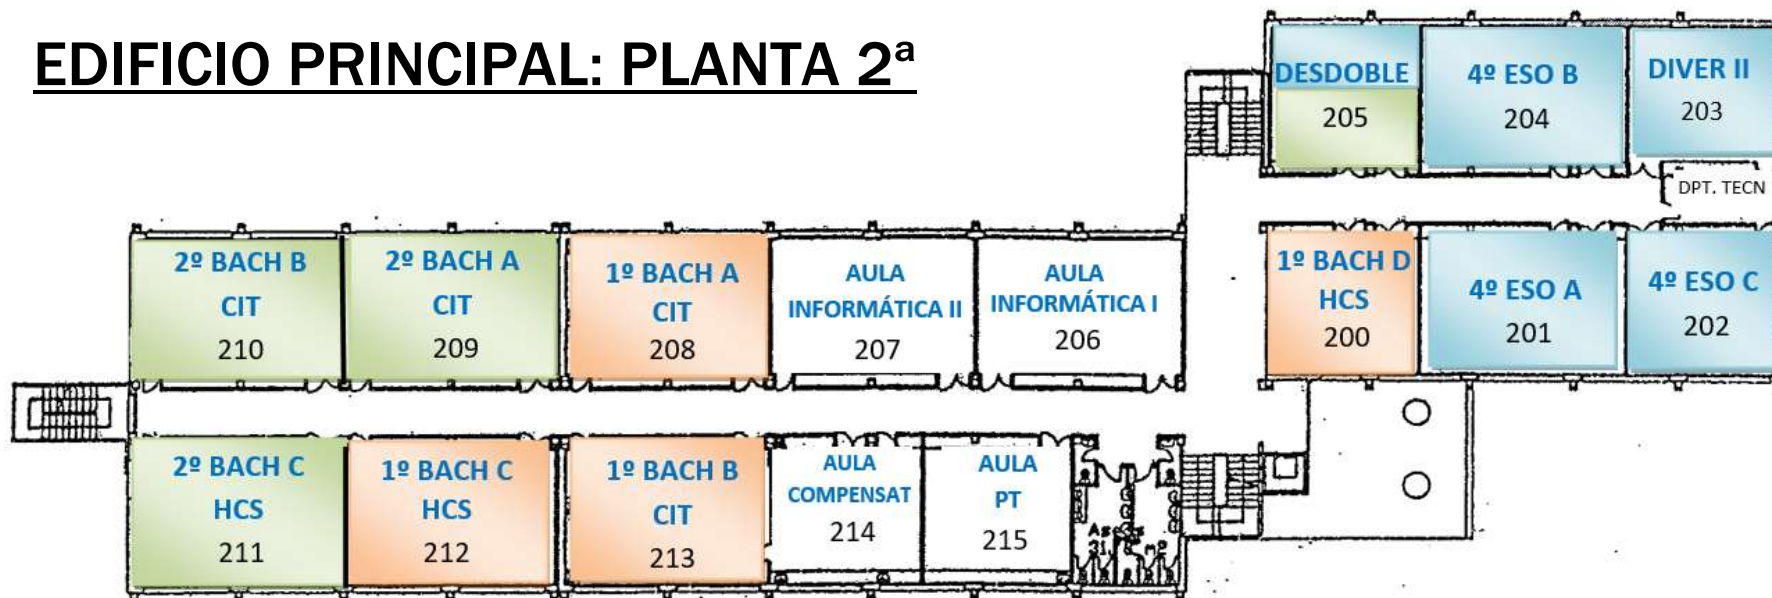

EDIFICIO PRINCIPAL: PLANTA 3ª

